

AV PLAN SYMBOL LEGEND


2X 6.5" Line Array Speaker	
18" Sub Speaker	
8" Point Source Speaker	
Short Throw Wall Mounted IR Projector	
12" Point Source Speaker	
Network PoE Station	
AVC - Wireless Access Point	
Floor AVC RACK (50x60x200mm)	
Cable PTZ Camera	
Stage Floor Panel - 1x1Power Box 302	
Wall Mounted AVC Panel (2x2) FSR WB X3-XLX-4WB-X3SBRX	

AV CABLE SCHEDULE

WIRE SYM.	WIRE TYPE	PART #
MA	MULTI-12CH	
MB	MULTI-12CH	
M12	MULTI-12CH	
M16	MULTI-12CH	
X	RSB	
C	CAT 6A	
OP	OPTIC (2x125-Plu)	
D	DMX	
A	AES	
S2	SPEAKER CABLE 2x2 5mm	
S4	SPEAKER CABLE 2x4mm	
R7	RG 59 Coaxial Cable 75 Ohm	
RS	RG 59 Coaxial Cable 50 Ohm	
H	HDMI	
U	USB 3 cable	
	CABLE QUANTITY	
	CABLE TYPE	

AC Requirements

סמל	תיאור
	נקודת כוח 16A, נדרש כליהוי חשמלי
	נקודת חשמול 16A, כולל נאמ"ל עמיד
	נקודת חשמול 16A, כולל נאמ"ל עמיד
	נקודת חשמול 3X16A, כולל נאמ"ל עמיד
	נקודת חשמול 3X16A, כולל נאמ"ל עמיד
	נקודת חשמול 3X22A, כולל נאמ"ל עמיד
	נקודת חשמול 3X22A, כולל נאמ"ל עמיד
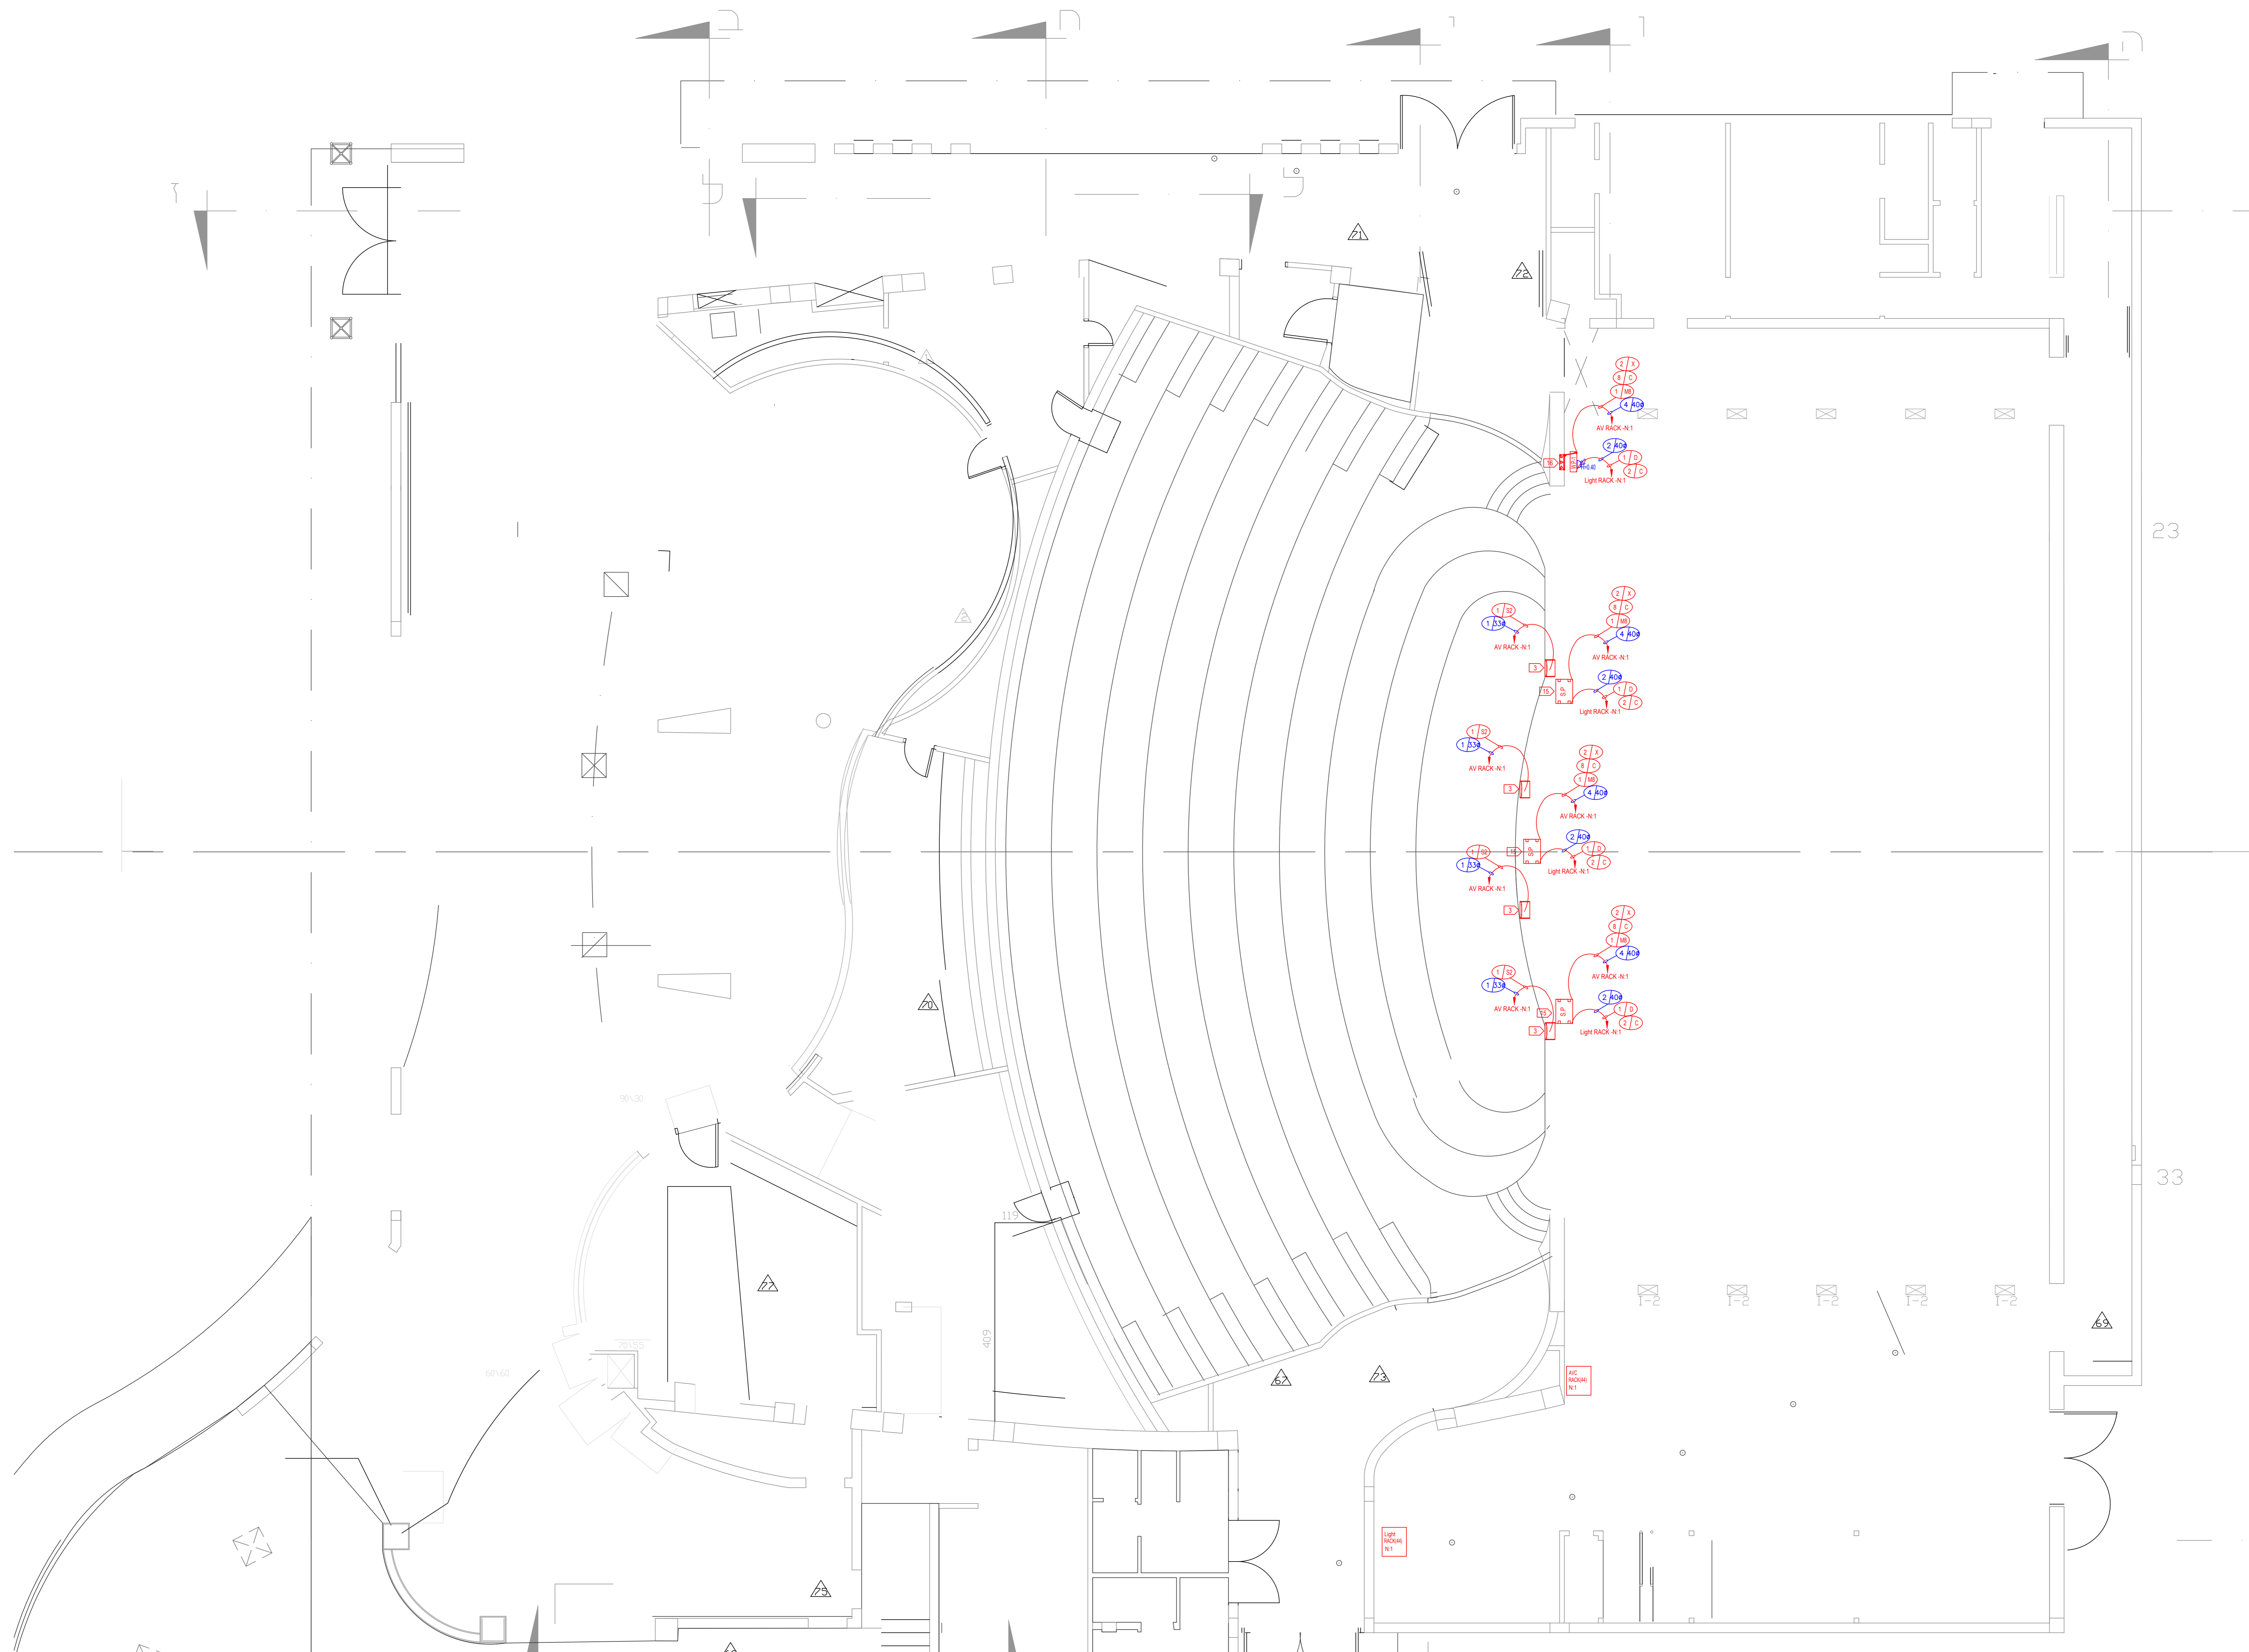

AV PLAN SYMBOL LEGEND

2X 6.5" Line Array Speaker	<1>
18" Sub Speaker	<2>
8" Point Source Speaker	<3>
Short Throw Wall Mounted IR Projector	<4>
12" Point Source Speaker	<5>
Network Page Station	<6>
AVC - Wireless Access Point	<7>
Floor AVC Rack (2060/220mm)	<8>
AV Rack	<9>
AV Rack	<10>
Cable PTZ Camera	<11>


AV CABLE SCHEDULE

WIRE SYM	WIRE TYPE	PART #
M1	MULTI-12CH	
M2	MULTI-8CH	
M12	MULTI-12CH	
M16	MULTI-16CH	
X	RCA	
C	CAT 6A	
OP	OPTIC (2x3/25-Plu)	
D	DMX	
A	AES	
S2	SPEAKER CABLE 2x2 5mm	
S1	SPEAKER CABLE 2x4mm	
R7	RG 58U cable 150cm 50 Ohm	
RS	RG 58U cable 300cm 50 Ohm	
H	HDMI	
U	USB 3 cable	

CABLE QUANTITY
 CABLE TYPE

AC Requirements

סמל	תיאור
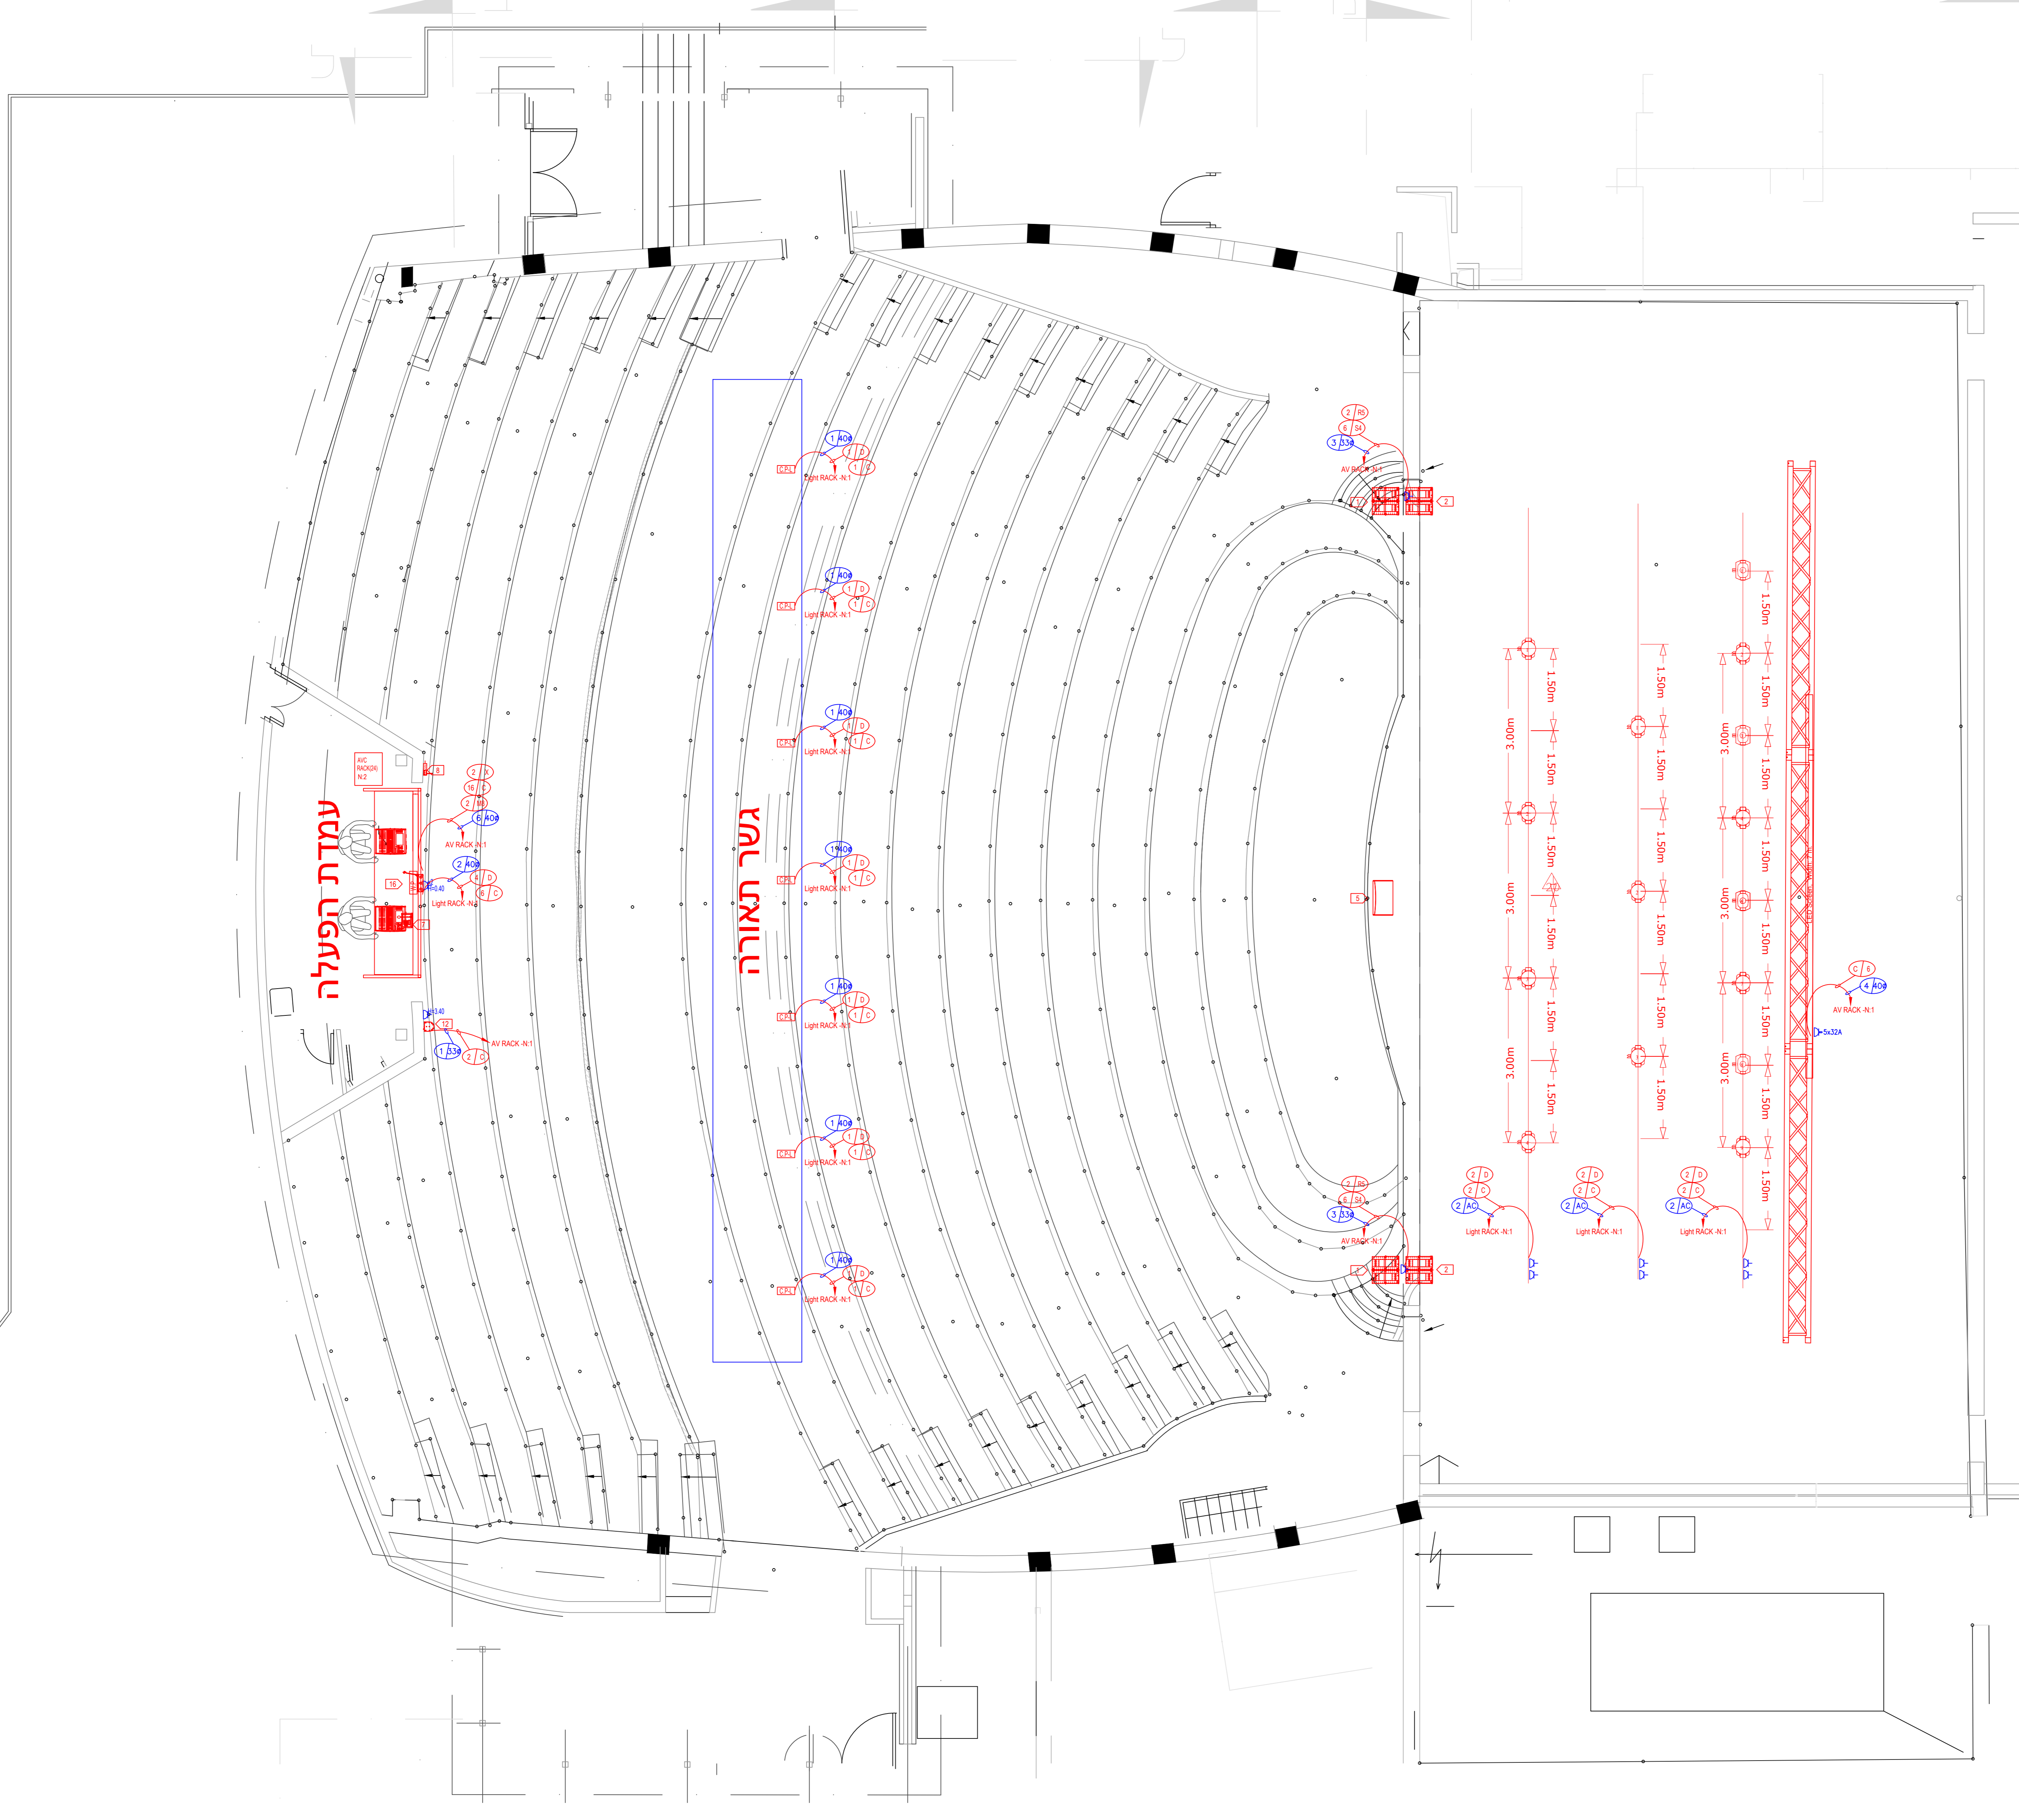

אין קשורת לשימוש במונחים זה
במידות או בשימוש במונחים זה
ללא אישור התכנון נכנס ומלא

AV PLAN SYMBOL LEGEND


2X 6.0" Line Array Speaker	
18" Sub Speaker	
8" Point Source Speaker	
Short Throw Wall Mounted IR Projector	
12" Point Source Speaker	
Network Page Station	
AVC - Wireless Access Point	
Floor AVC RACK (5040232001)	
Ceiling PTZ Camera	
Stage Floor Panel - 1xPower Box 302	
Wall Mounted AVC Panel (2L: FSR WB X3 XLR-W6 X3SBC1R)	

AV CABLE SCHEDULE

WIRE SYM.	WIRE TYPE	PART #
M1	MULTI-12CH	
M2	MULTI-8CH	
M12	MULTI-12CH	
M16	MULTI-16CH	
X	RSB	
C	CAT 6A	
OP	OPTIC (2x125-Pair)	
D	DMA	
A	AES	
S2	SPEAKER CABLE 2x2 5mm	
S1	SPEAKER CABLE 2x4mm	
R2	RG 59 Coaxial Cable 75 Ohm	
R5	RG 59 Coaxial Cable 50 Ohm	
H	HDMI	
U	USB 3 cable	

AC Requirements

סימון	תיאור

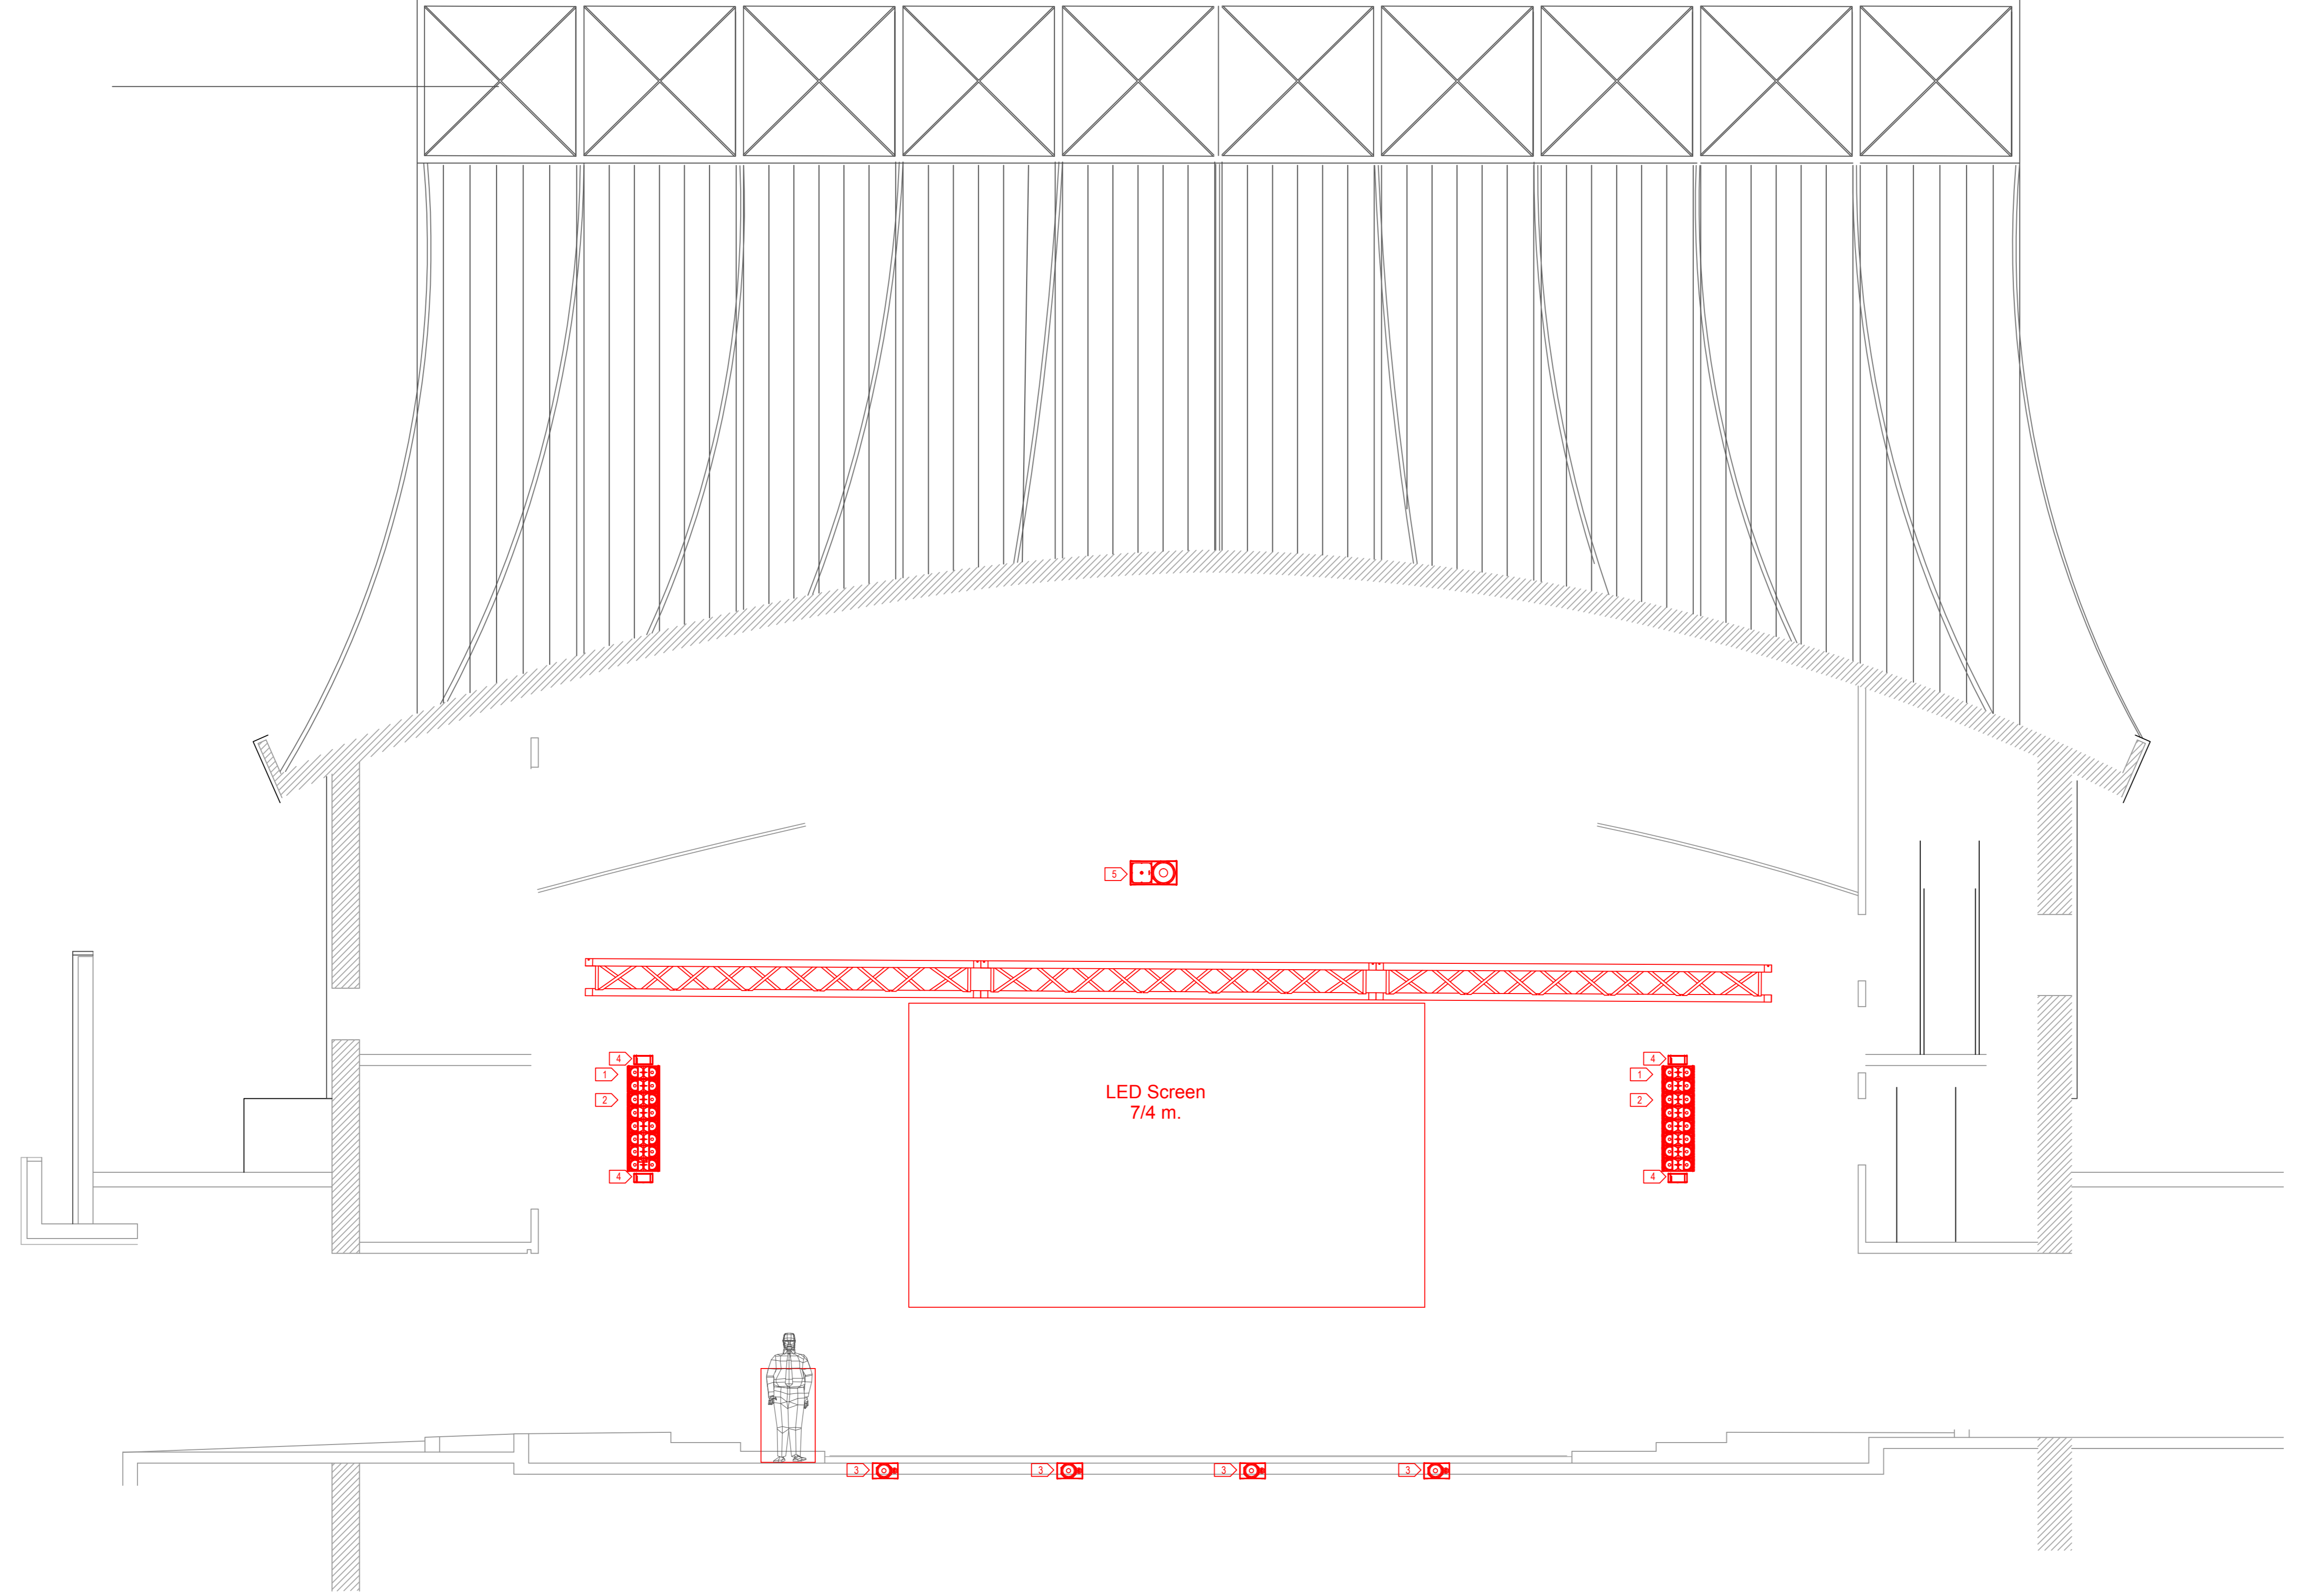

אין לראות כל שינוי בתוכנית זו.
במידה ויש שינוי בתוכנית זו
ללא אישור המעצב נכנס נורמלי