



מקום : בת ים

גוש : 7122

דלקה : 134

תוכנית יציע

טריבונות

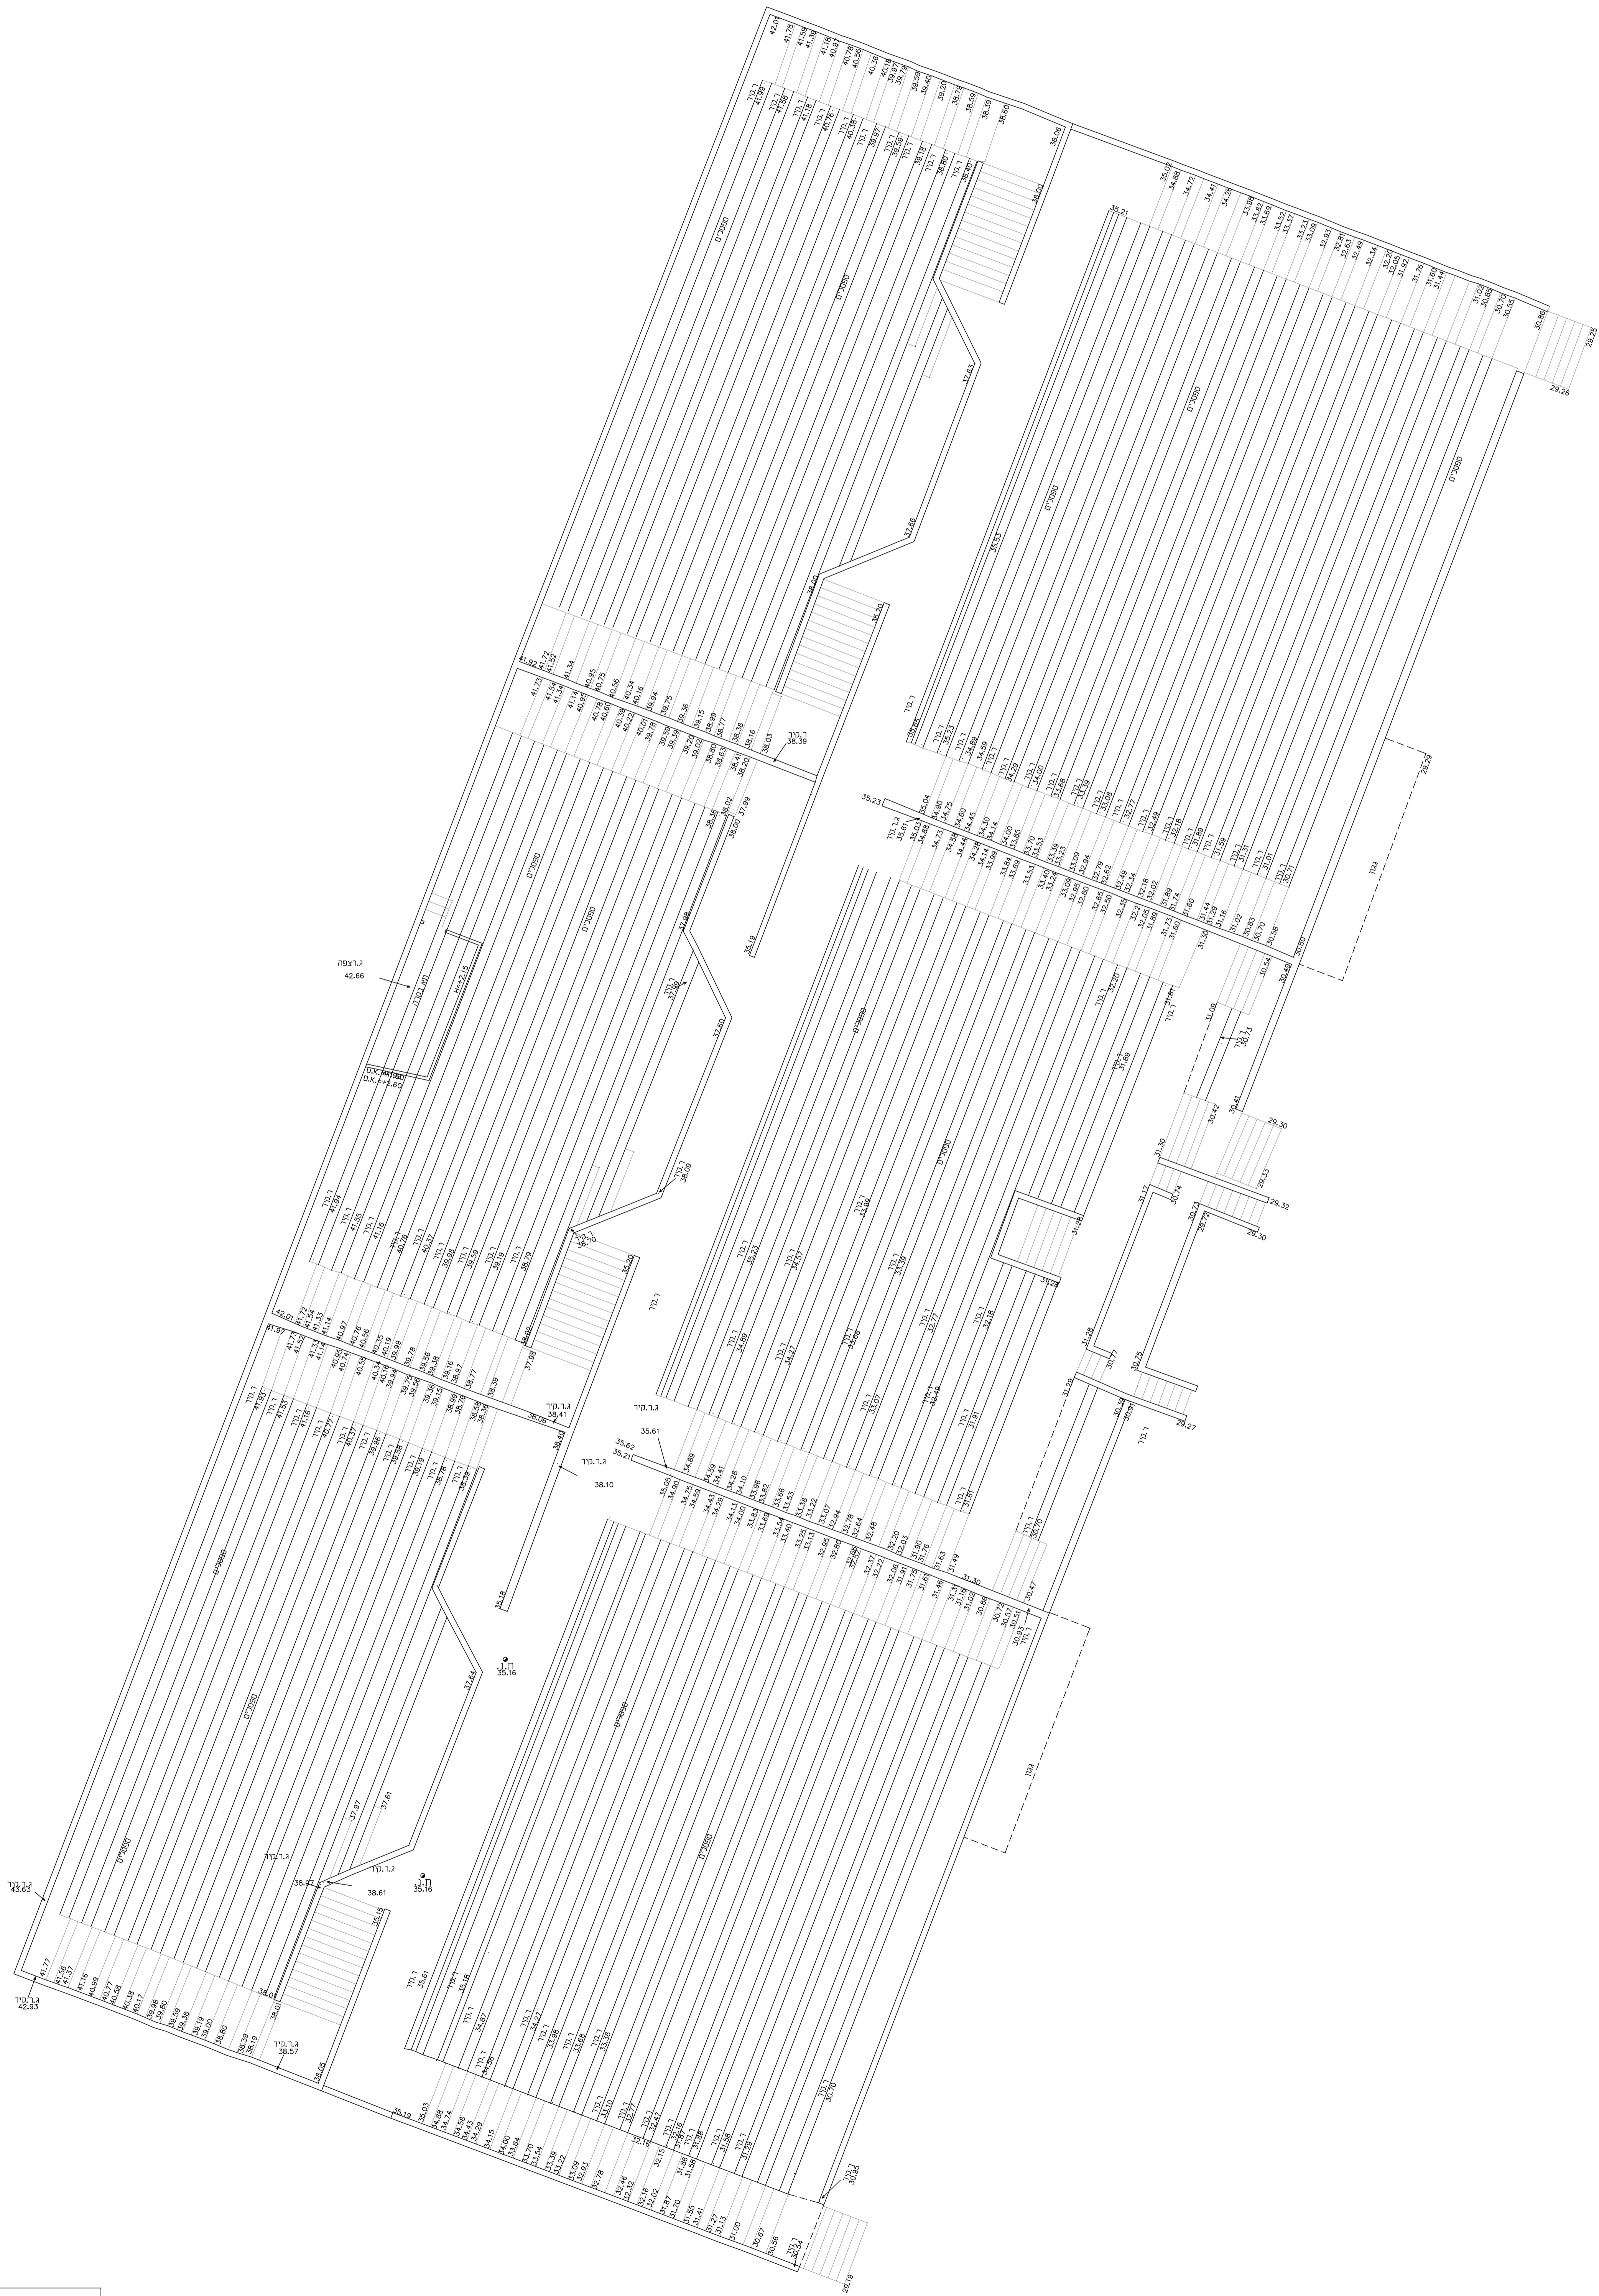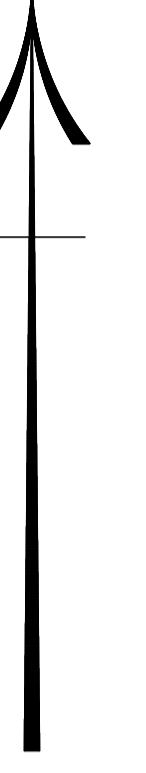

רמזי קעואר - מדידות
והנדסה אזרחית בע"מ

מודד מוסמך מ.ר. 883

טל' 04-8524038 052-2352708
טל' 04-8522116 פקס 04-8520166

תאריך: 27/02/2023 חתימה